



**OBJECTIF TERRE**  
SEVRAN

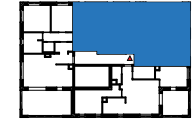

**Appartement N° B302 / T4**  
3ème étage / Bâtiment B

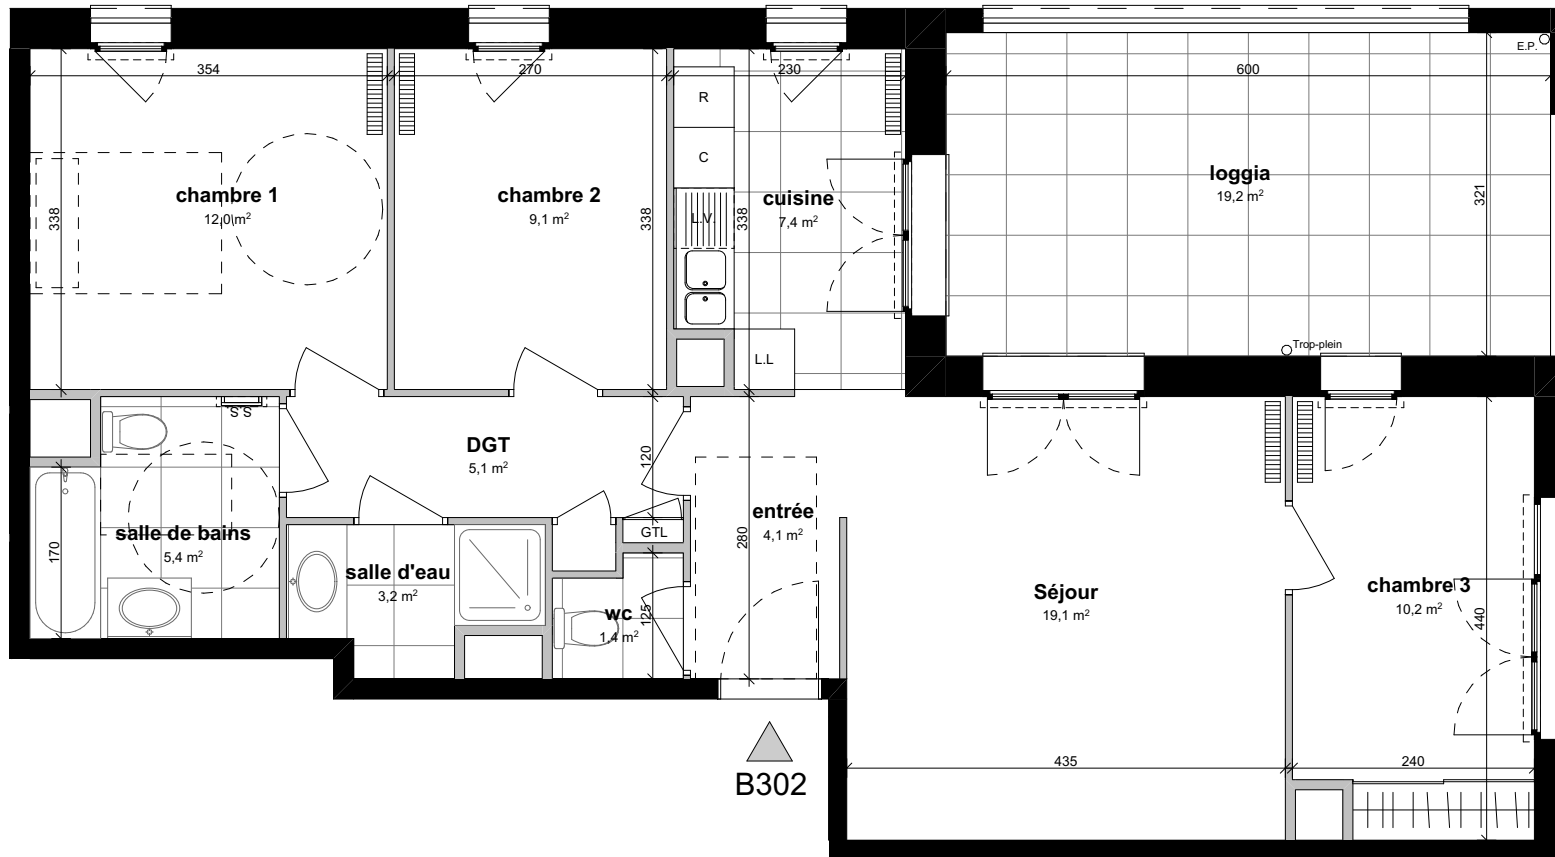

**B302**

entrée	4,1 m <sup>2</sup>
Séjour	19,1 m <sup>2</sup>
cuisine	7,4 m <sup>2</sup>
chambre 1	12,0 m <sup>2</sup>
chambre 2	9,1 m <sup>2</sup>
chambre 3	10,2 m <sup>2</sup>
salle de bains	5,4 m <sup>2</sup>
salle d'eau	3,2 m <sup>2</sup>
DGT	5,1 m <sup>2</sup>
WC	1,4 m <sup>2</sup>

**TOTAL - SURFACES HABITABLES 77,0 m<sup>2</sup>**

**SURFACES ANNEXES**

loggia 19,2 m<sup>2</sup>






**TOTAL - SURFACES ANNEXES 19,2 m<sup>2</sup>**

Nota : La surface habitable des placards est incluse dans celle des pièces attenantes.

Date : 15/09/2022

Indice : A

**LEGENDE**

PF : Porte-fenêtre	HSP : Hauteur sous plafond
FA : Fenêtre	GC : Garde Corps
VR : Volet roulant	PI : Placard
EP : Descente d'eau pluviale	 Soffite et faux-plafond
RP : Robinet de Puisage	 Retombée poutre
S : Siphon de sol	 Espace PMR
PV : Pare-vue	 Radiateur
S.S : Sèche serviette	 Tableau électrique

