


Appartement N° A301 / T3
3ème étage / Bâtiment A

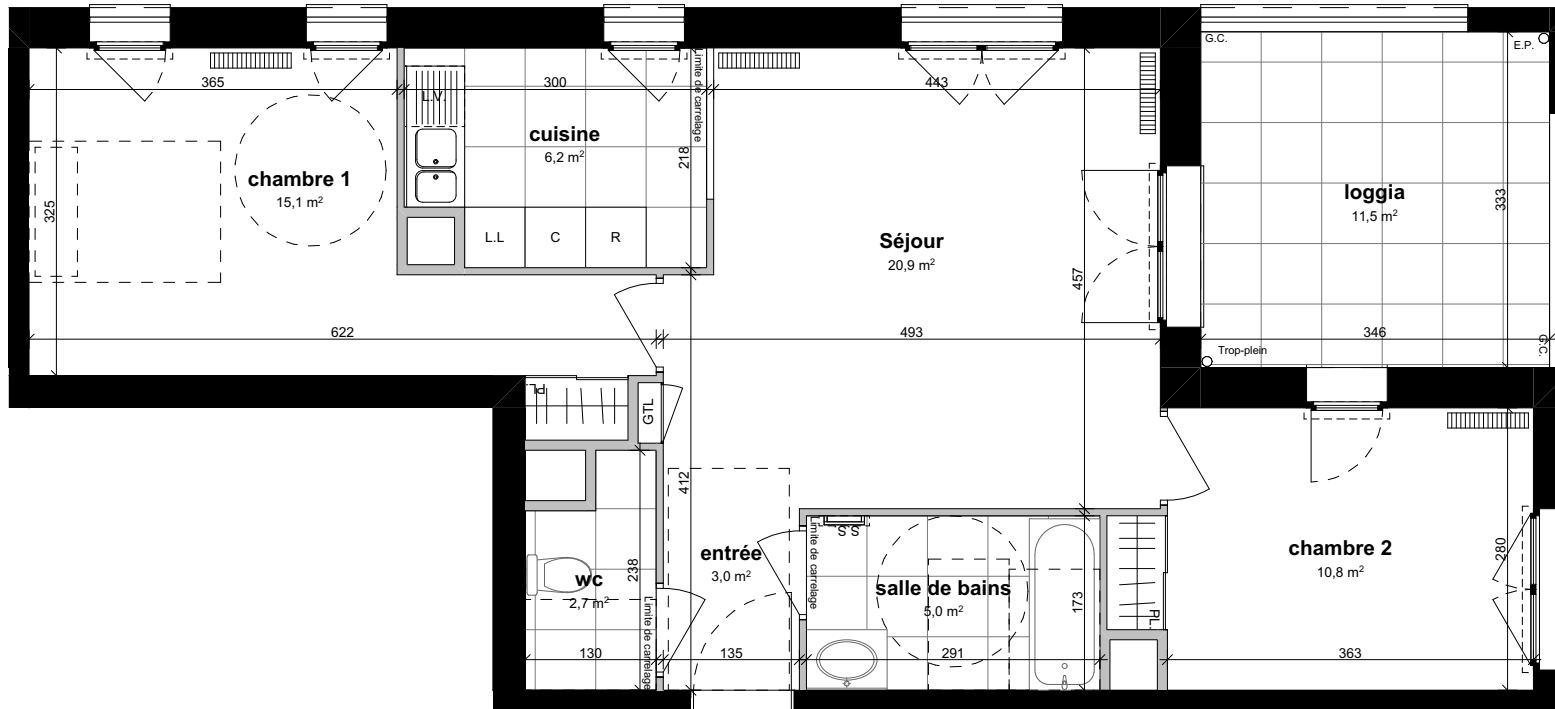

A301

entrée	3,0 m ²
Séjour	20,9 m ²
cuisine	6,2 m ²
chambre 1	15,1 m ²
chambre 2	10,8 m ²
salle de bains	5,0 m ²
wc	2,7 m ²

TOTAL - SURFACES HABITABLES 63,7 m²

SURFACES ANNEXES

loggia 11,5 m²

TOTAL - SURFACES ANNEXES 11,5 m²

Nota : La surface habitable des placards est incluse dans celle des pièces attenantes.

Date : 15/09/2022

Indice : A

LEGENDE

PF : Porte-fenêtre	HSP : Hauteur sous plafond
FA : Fenêtre	GC : Garde Corps
VR : Volet roulant	PI : Placard
EP : Descente d'eau pluviale	▨ : Soffite et faux-plafond
RP : Robinet de Puisage	— : Retombée poutre
S : Siphon de sol	○ : Espace PMR
PV : Pare-vue	▭ : Radiateur
S.S : Sèche serviette	⏏ : Tableau électrique

