


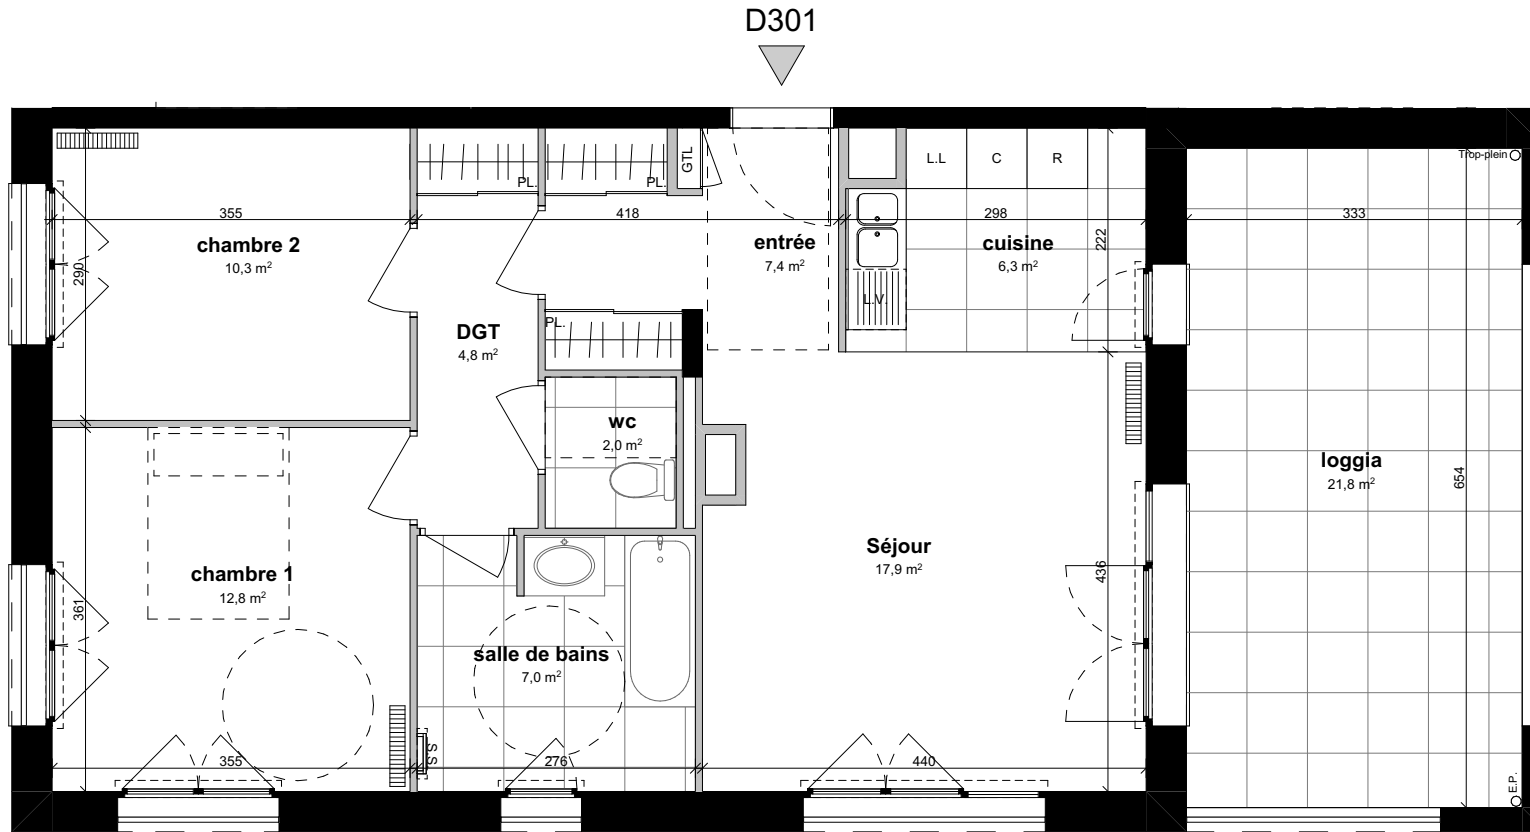

**Appartement N° D301 / T3**  
 3ème étage / Bâtiment D



entrée	7,4 m <sup>2</sup>
Séjour	17,9 m <sup>2</sup>
cuisine	6,3 m <sup>2</sup>
chambre 1	12,8 m <sup>2</sup>
chambre 2	10,3 m <sup>2</sup>
salle de bains	7,0 m <sup>2</sup>
wc	2,0 m <sup>2</sup>
DGT	4,8 m <sup>2</sup>

**TOTAL - SURFACES HABITABLES 68,5 m<sup>2</sup>**

SURFACES ANNEXES

loggia 21,8 m<sup>2</sup>






**TOTAL - SURFACES ANNEXES 21,8 m<sup>2</sup>**

Nota : La surface habitable des placards est incluse dans celle des pièces attenantes.

Date : 15/09/2022

Indice : A

**LEGENDE**

PF : Porte-fenêtre	HSP : Hauteur sous plafond
FA : Fenêtre	GC : Garde Corps
VR : Volet roulant	PI : Placard
EP : Descente d'eau pluviale	 Soffite et faux-plafond
RP : Robinet de Puisage	 Retombée poutre
S : Siphon de sol	 Espace PMR
PV : Pare-vue	 Radiateur
S.S : Sèche serviette	 Tableau électrique

